


Plan para la vigilancia, prevención y control de COVID-19 durante el trabajo en el  
Ministerio de la Mujer y Poblaciones Vulnerables


ANEXO 8

AFORO POR PISOS - PLANOS


SUBSOTANO

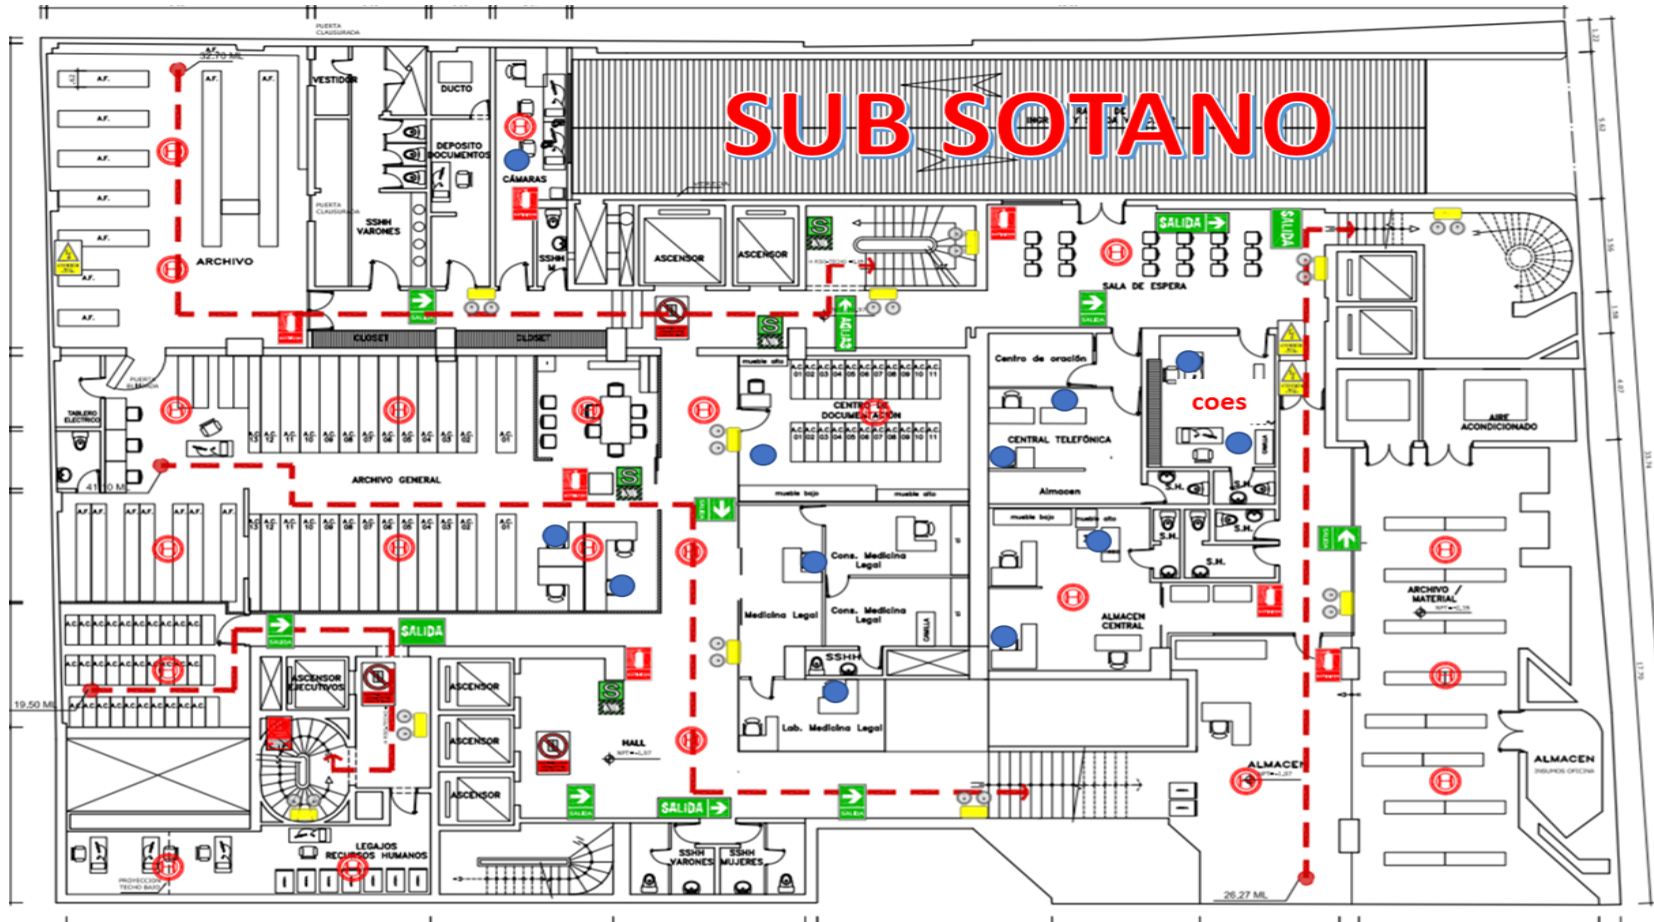


# PISO 1

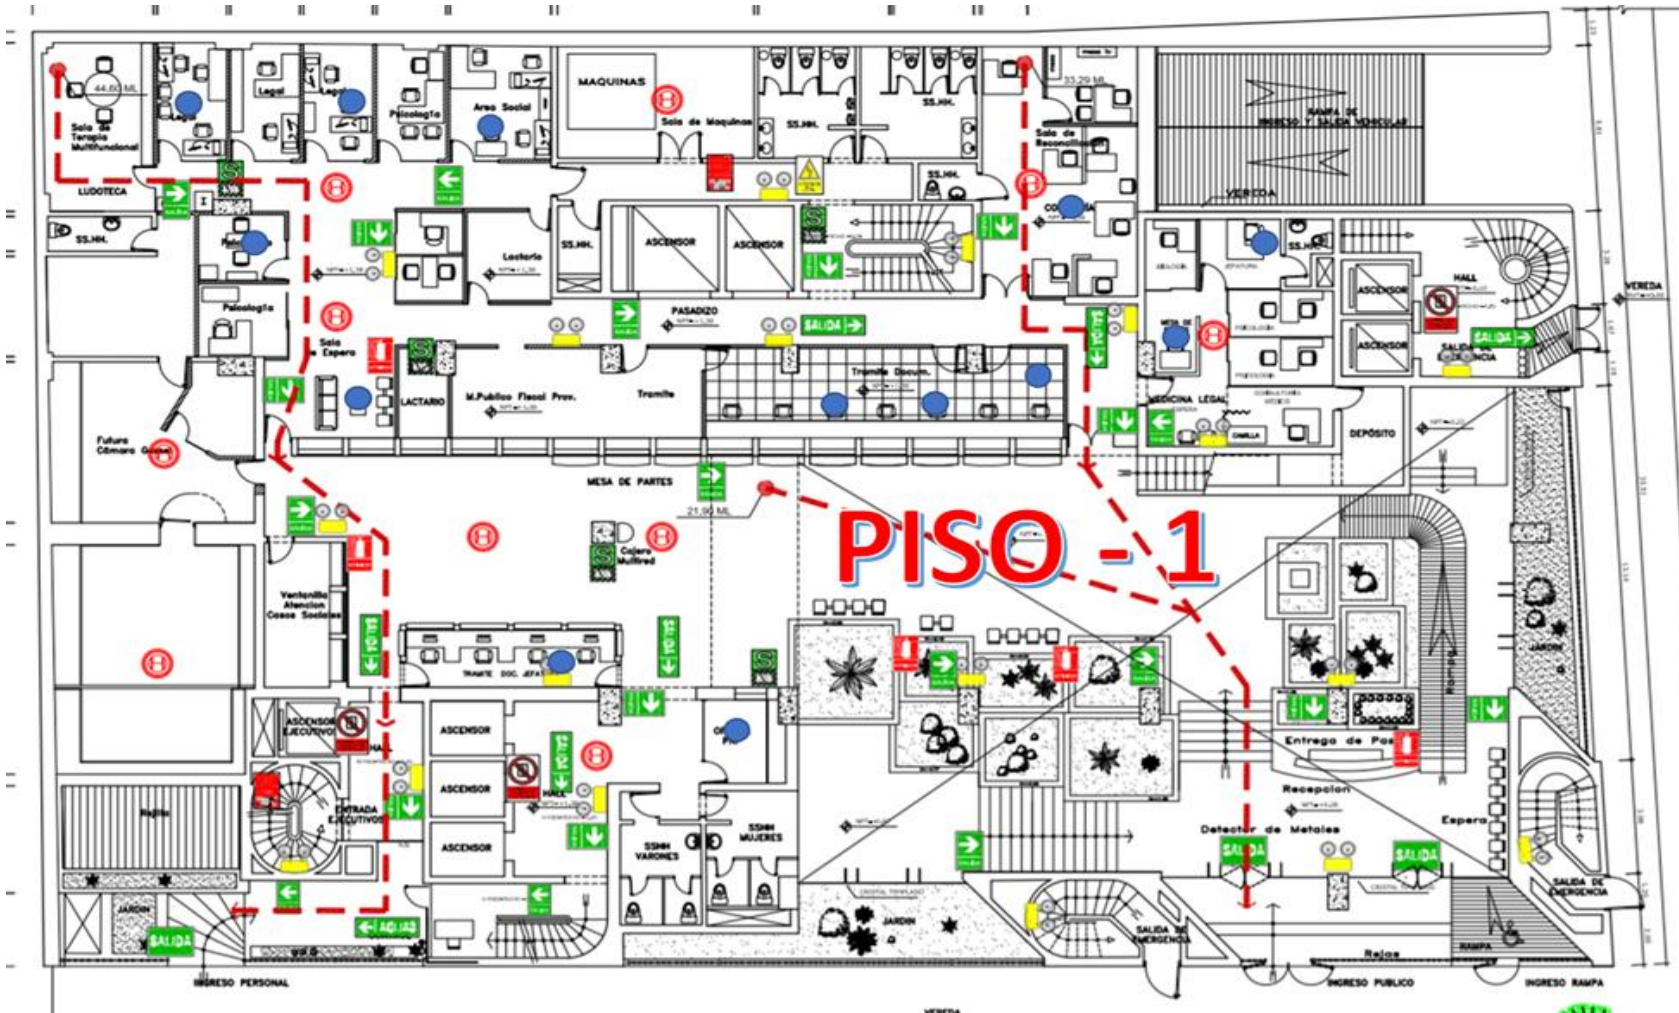


# MEZANINE

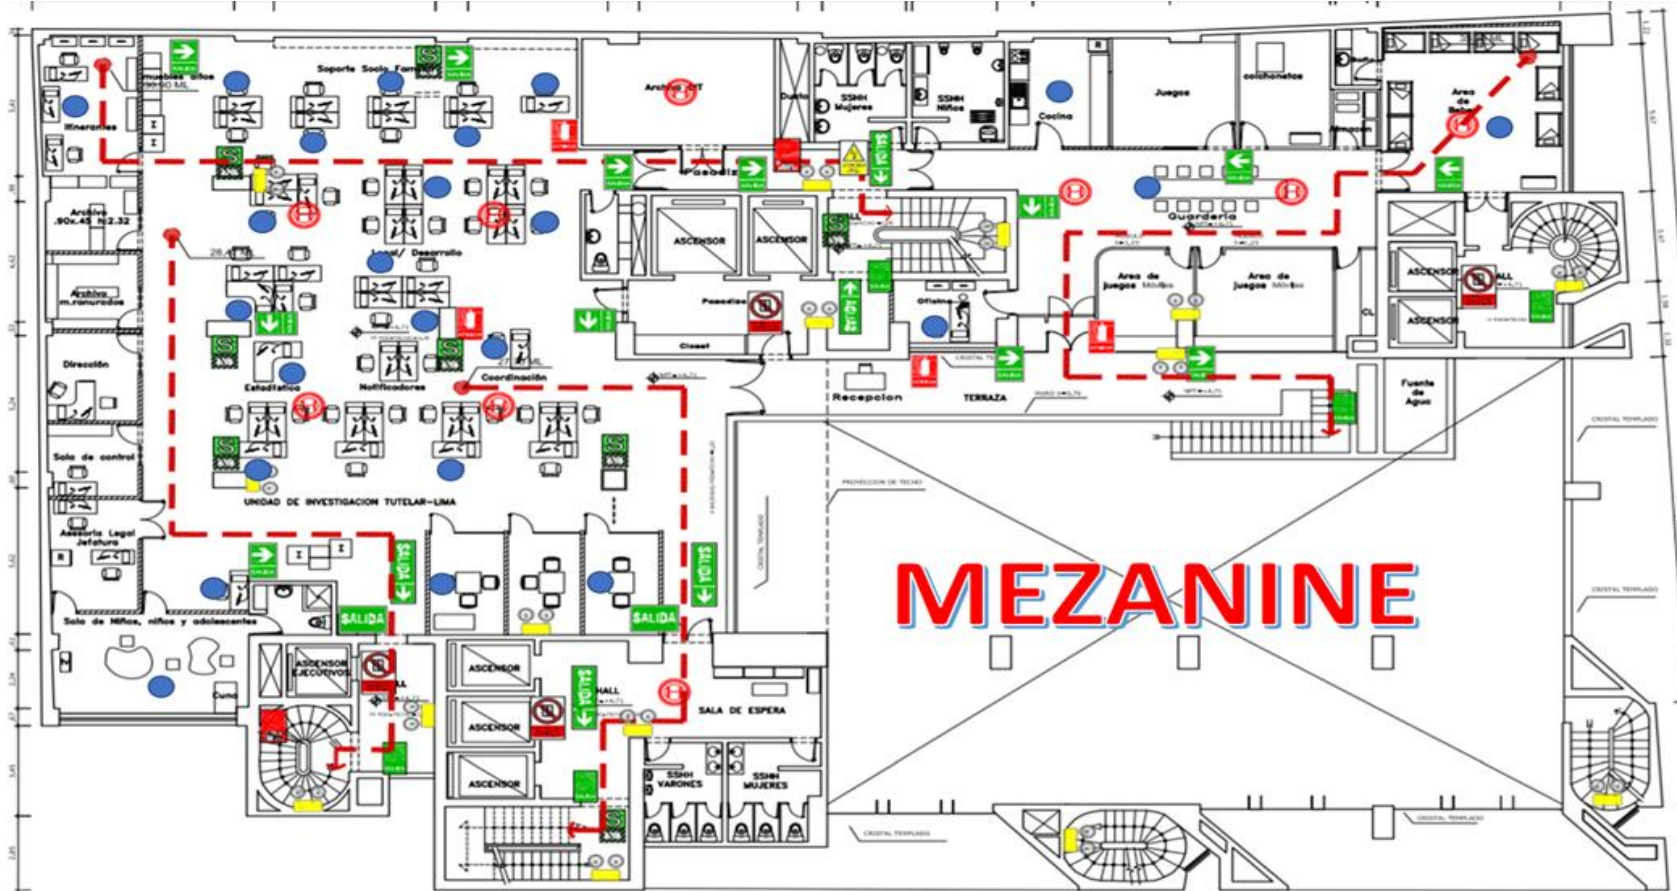


# PISO 2

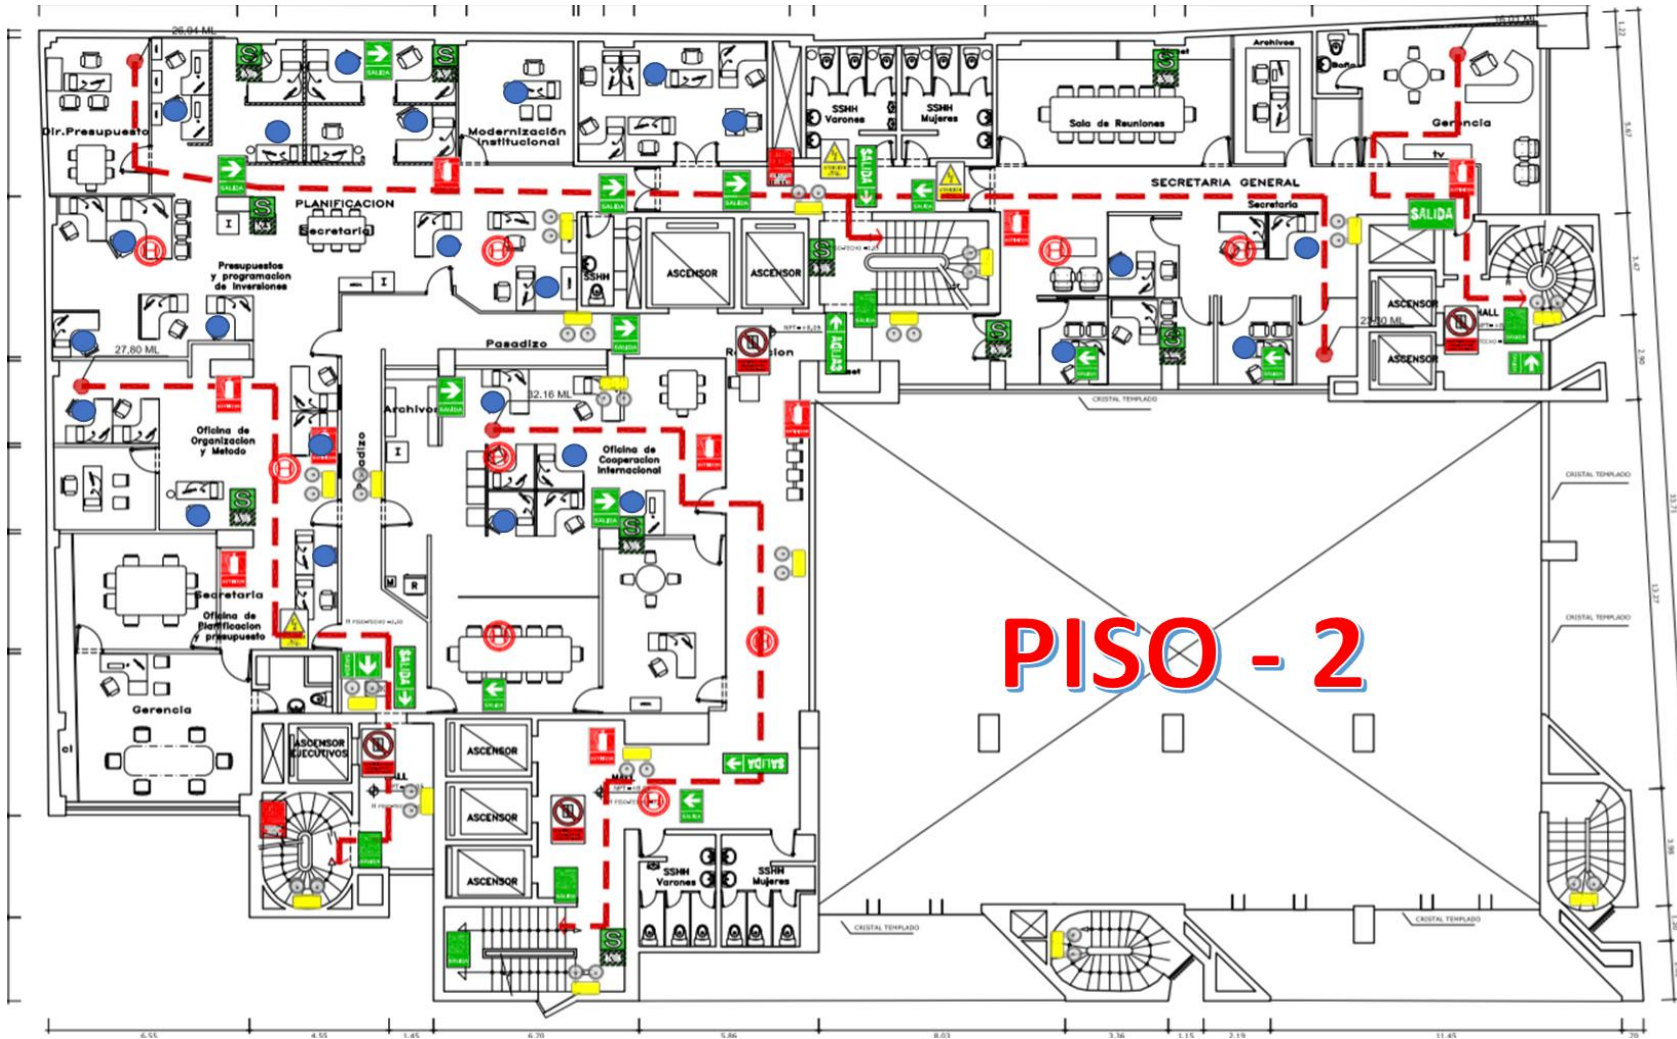

PISO 3

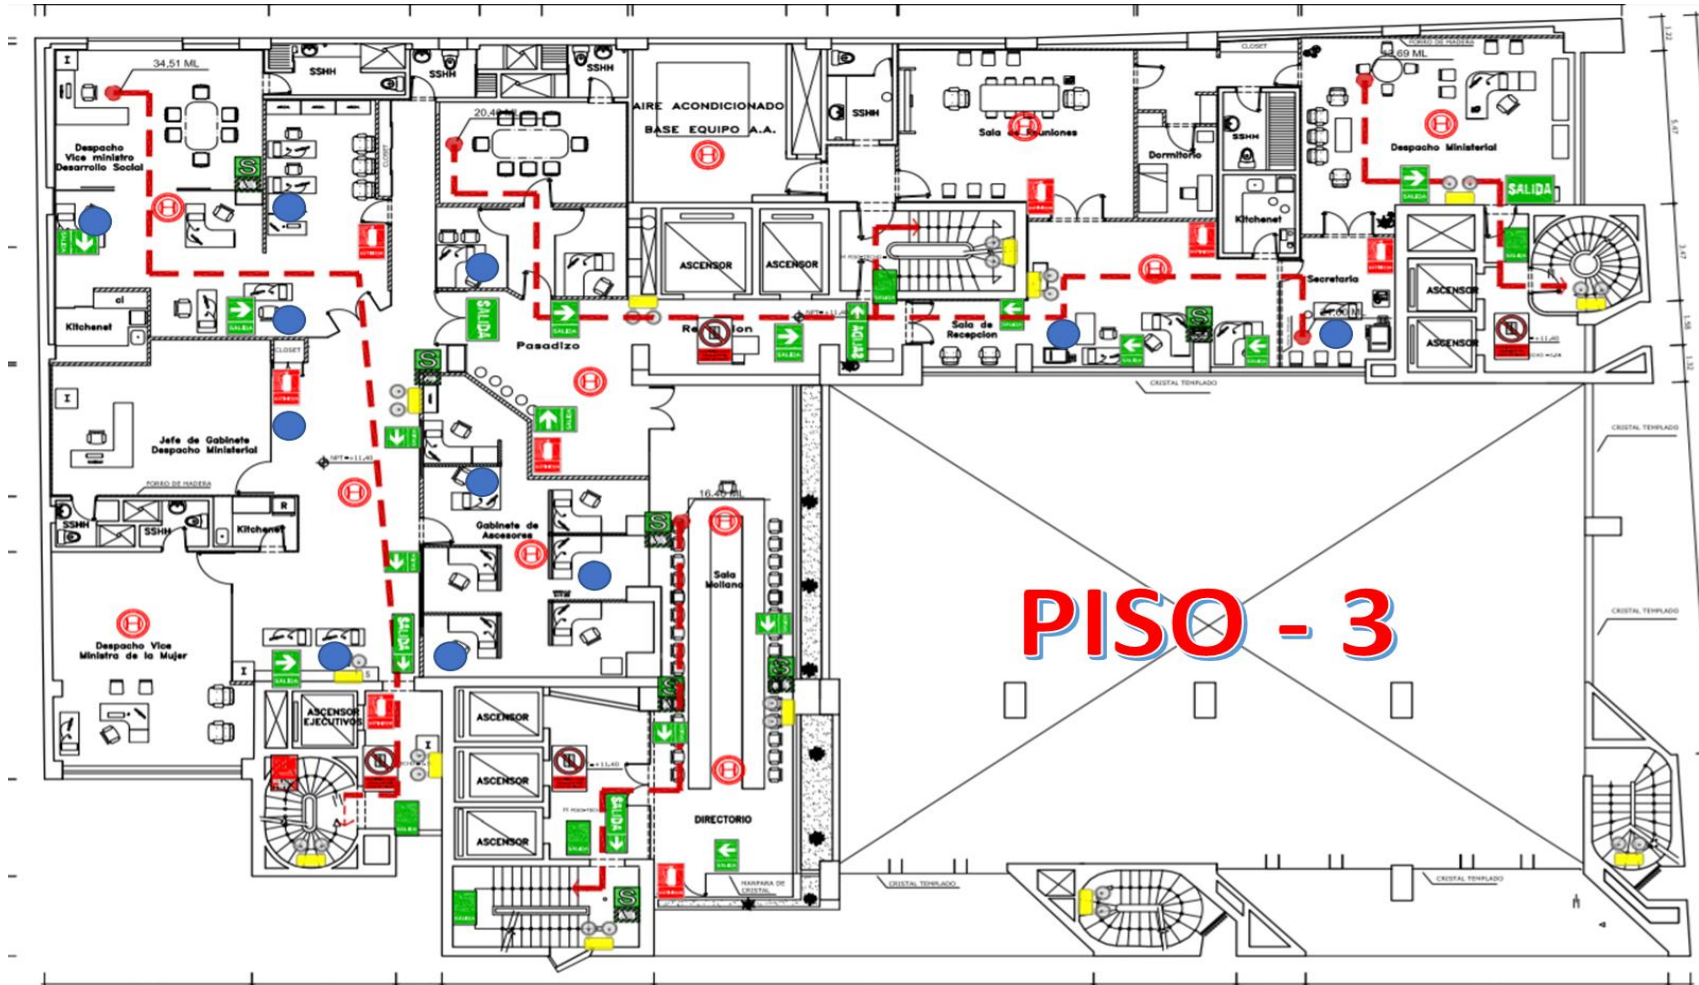


# PISO 4

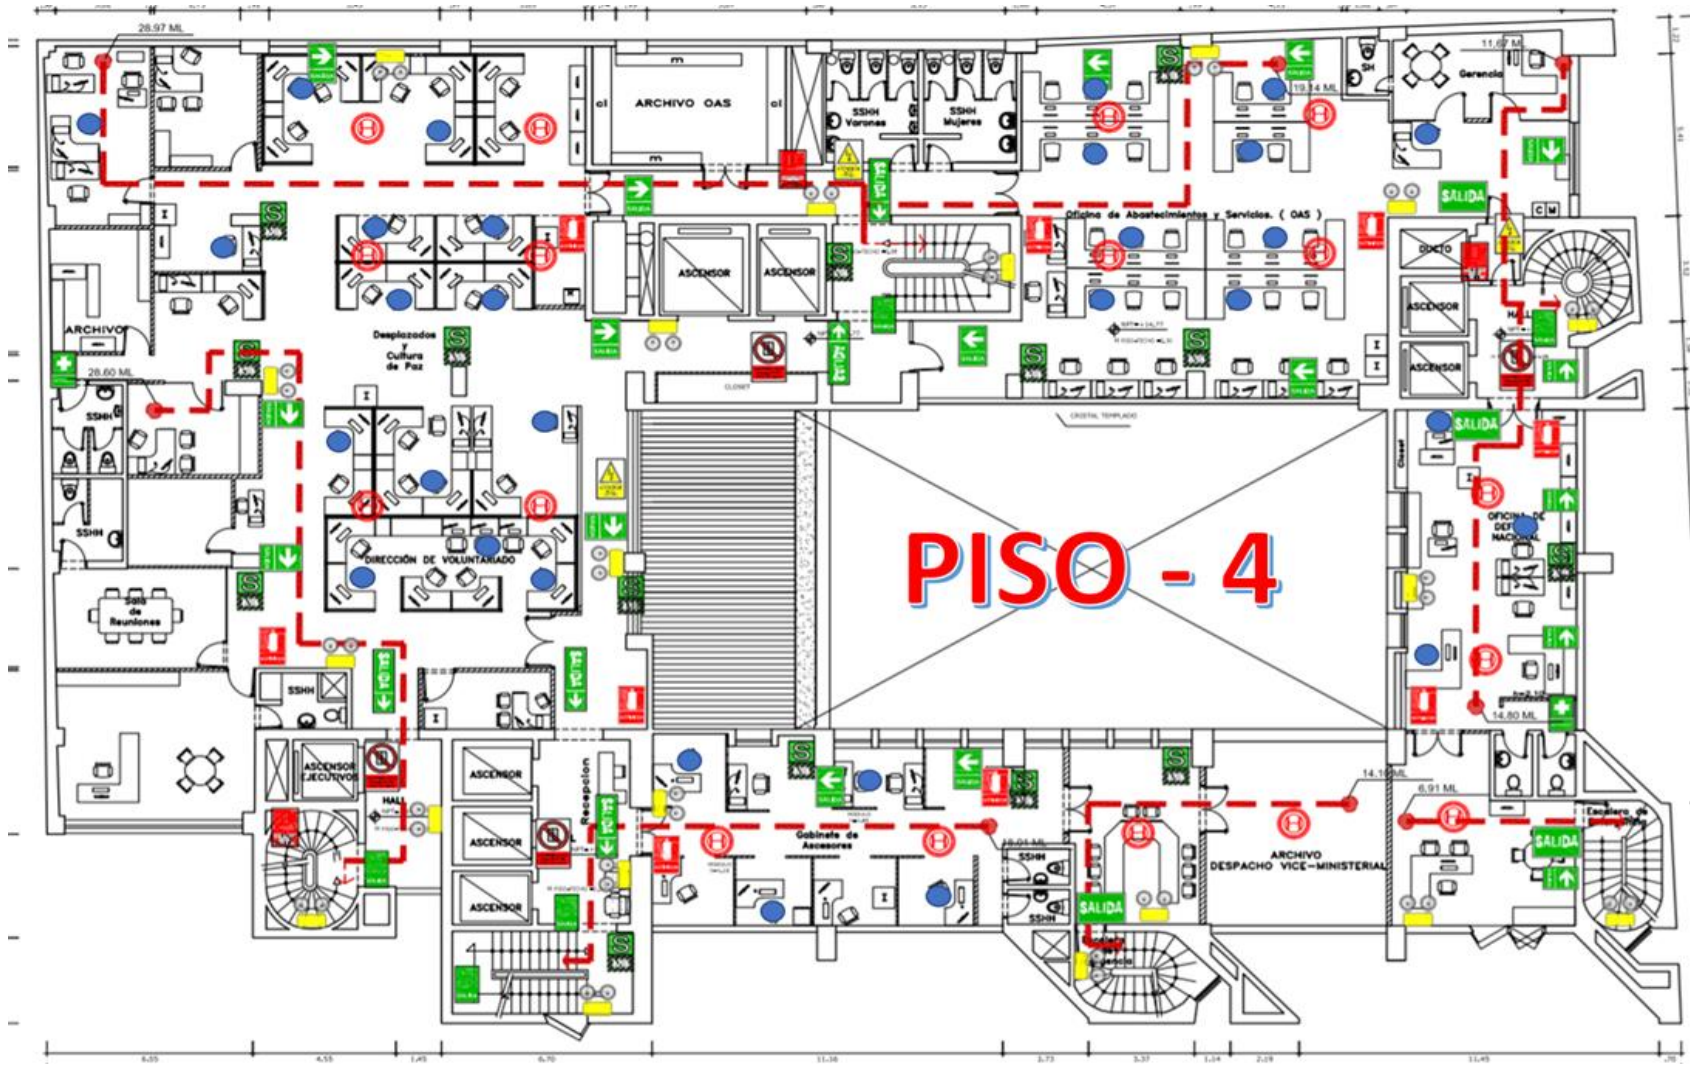

# PISO 5



# PISO 6

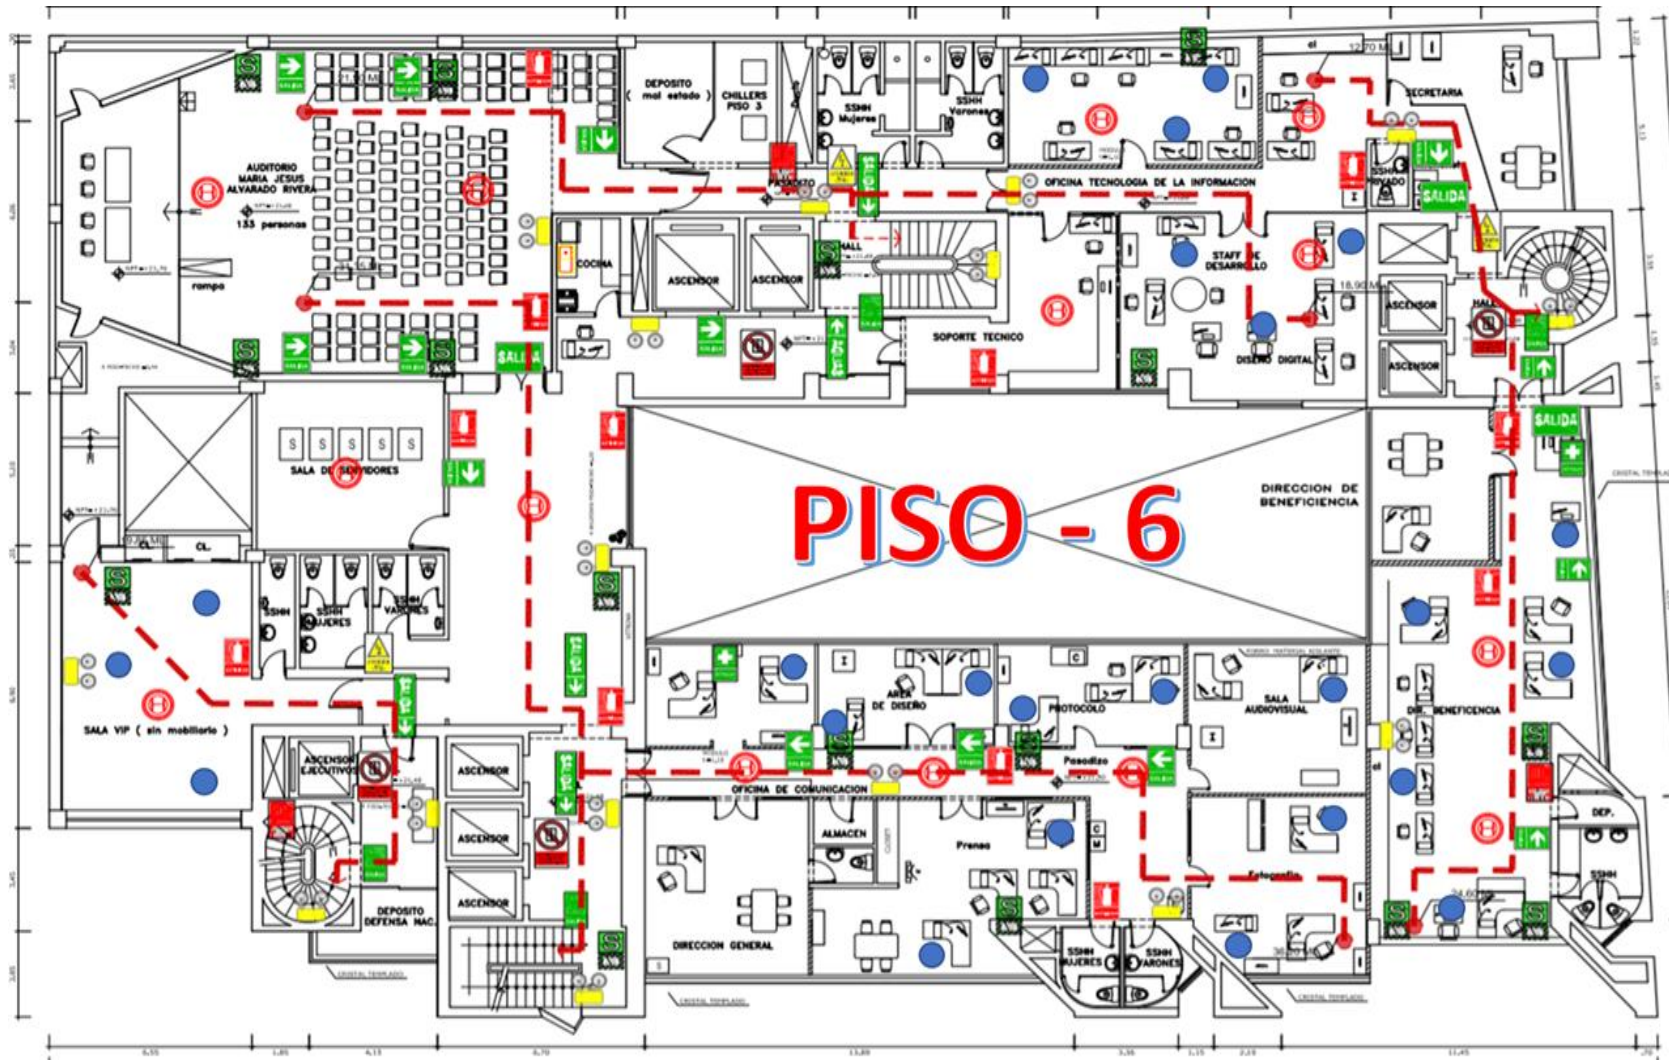





PISO 7



# PISO 8

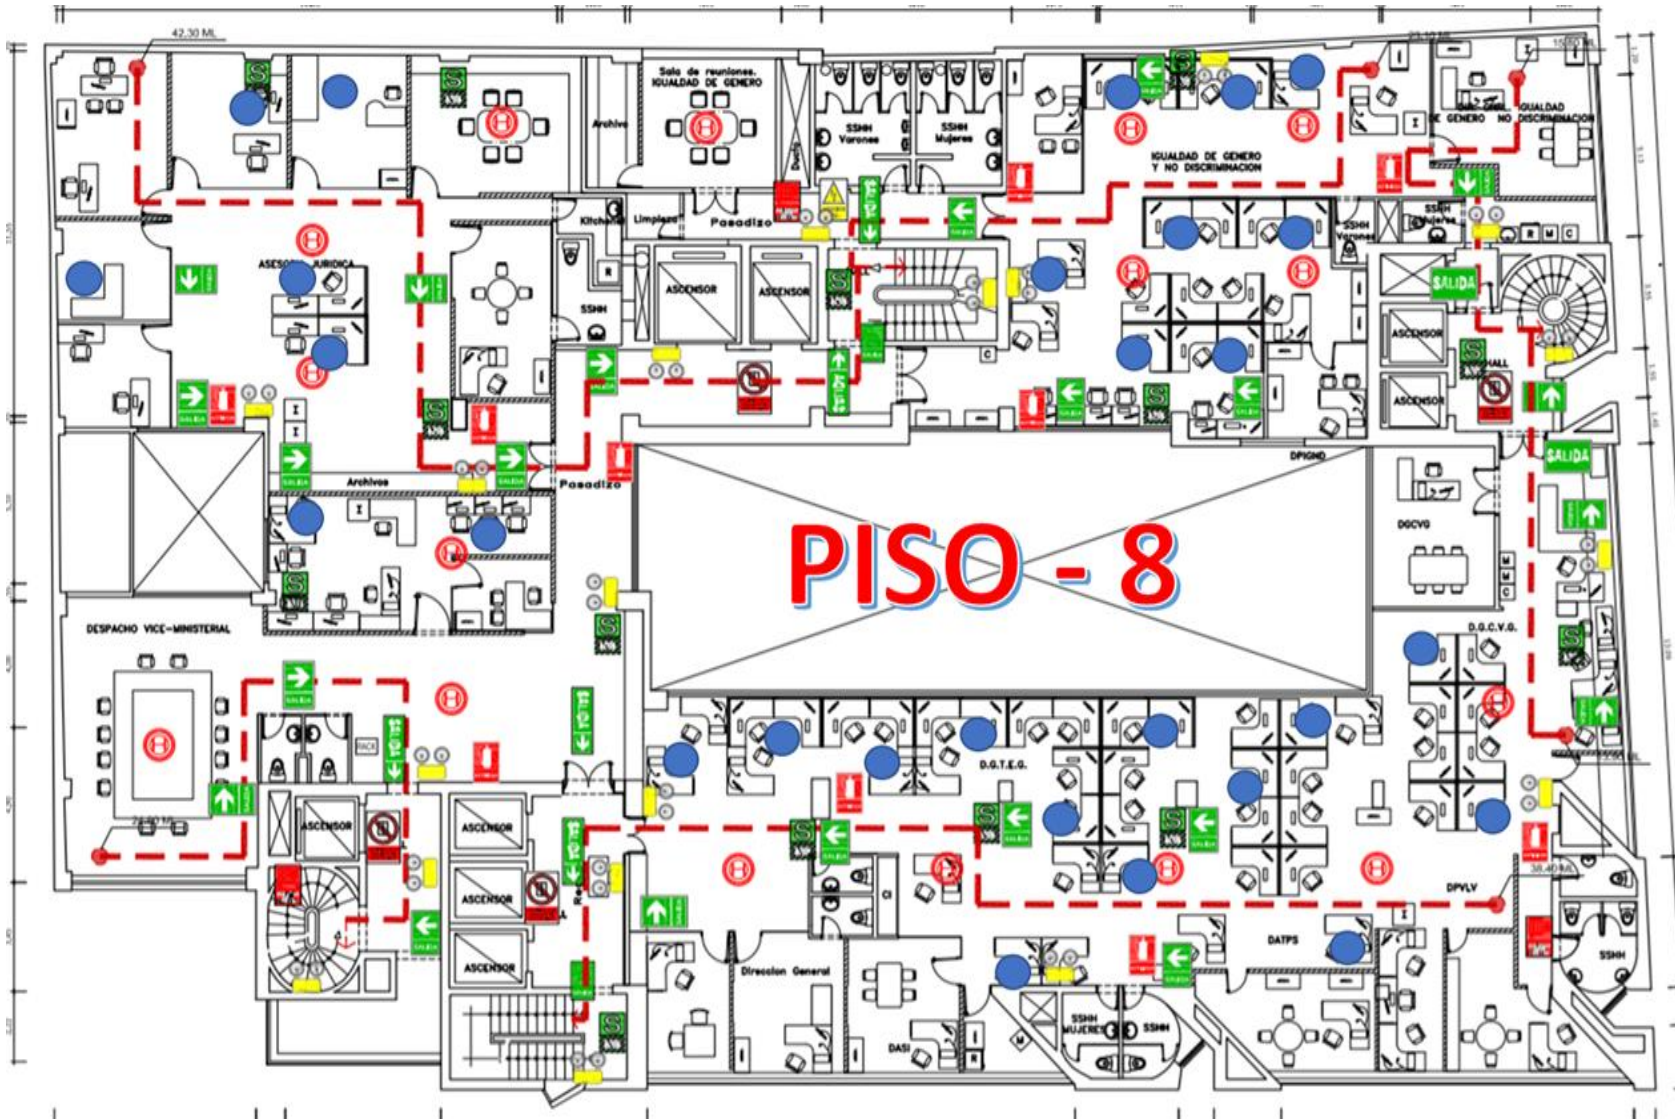

# PISO 9

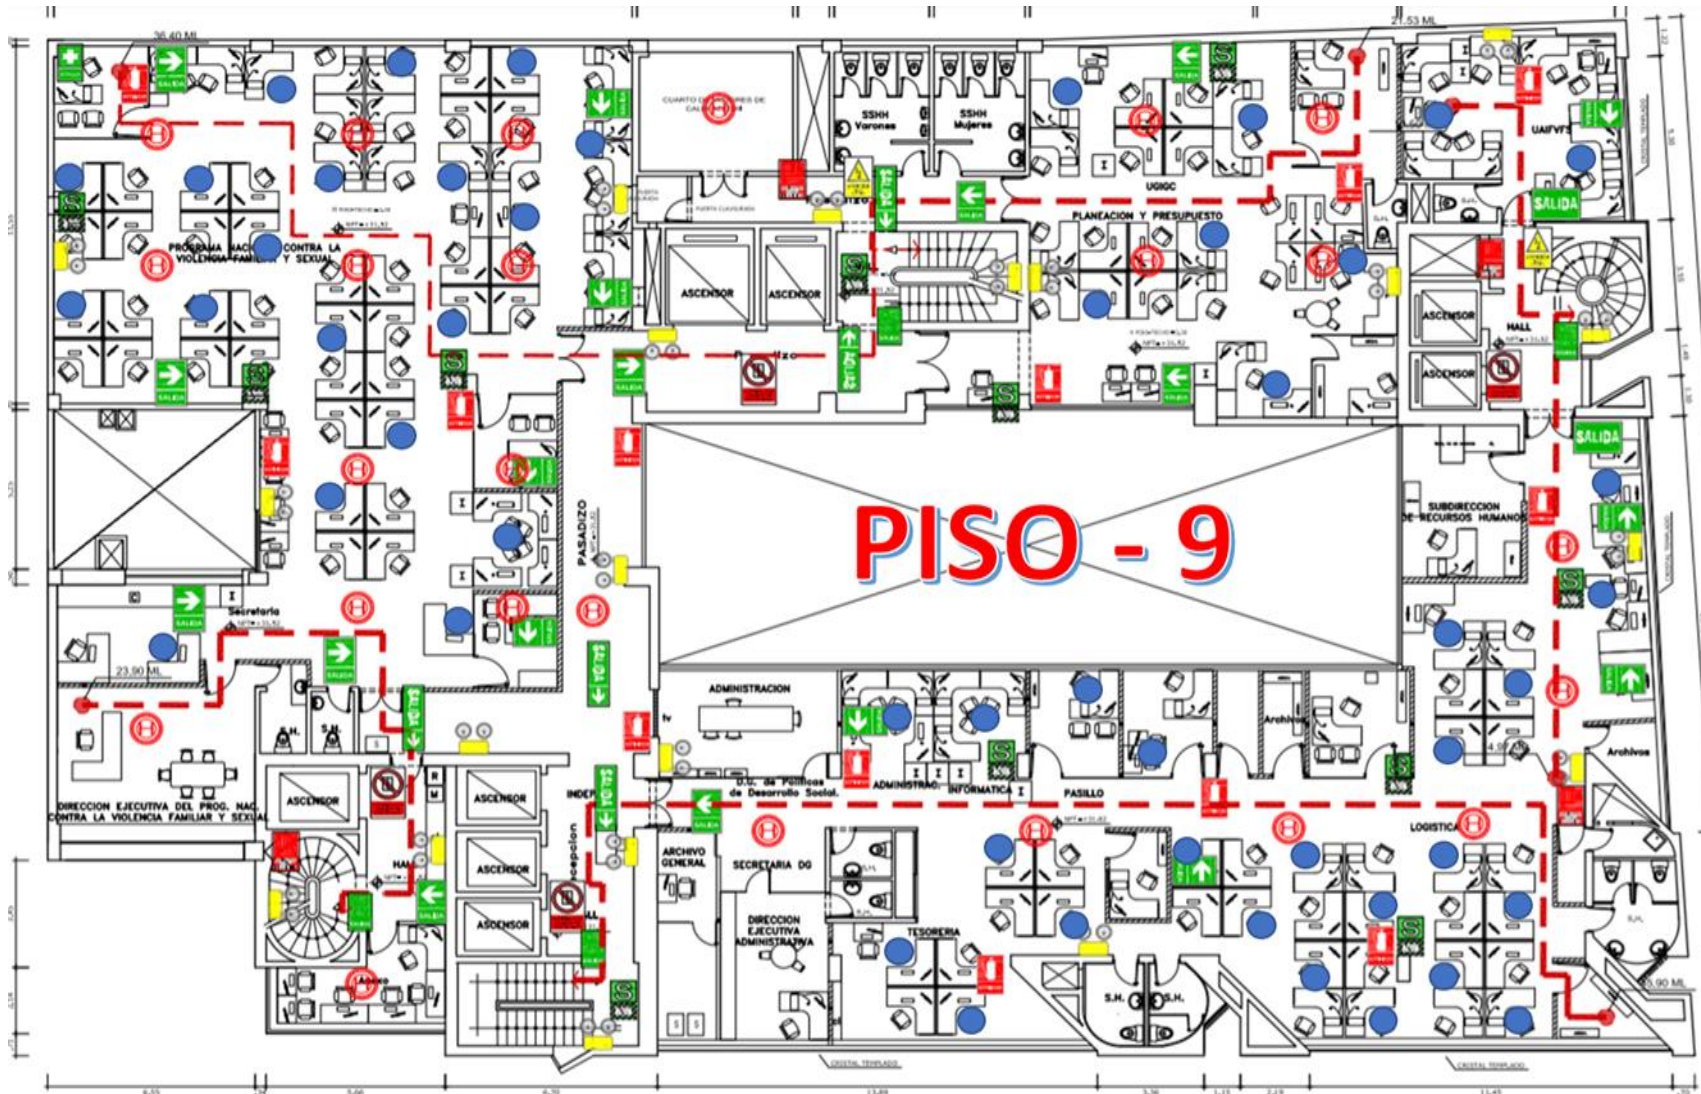

PISO 10

